


PŮDORYS PODKOVÍ:

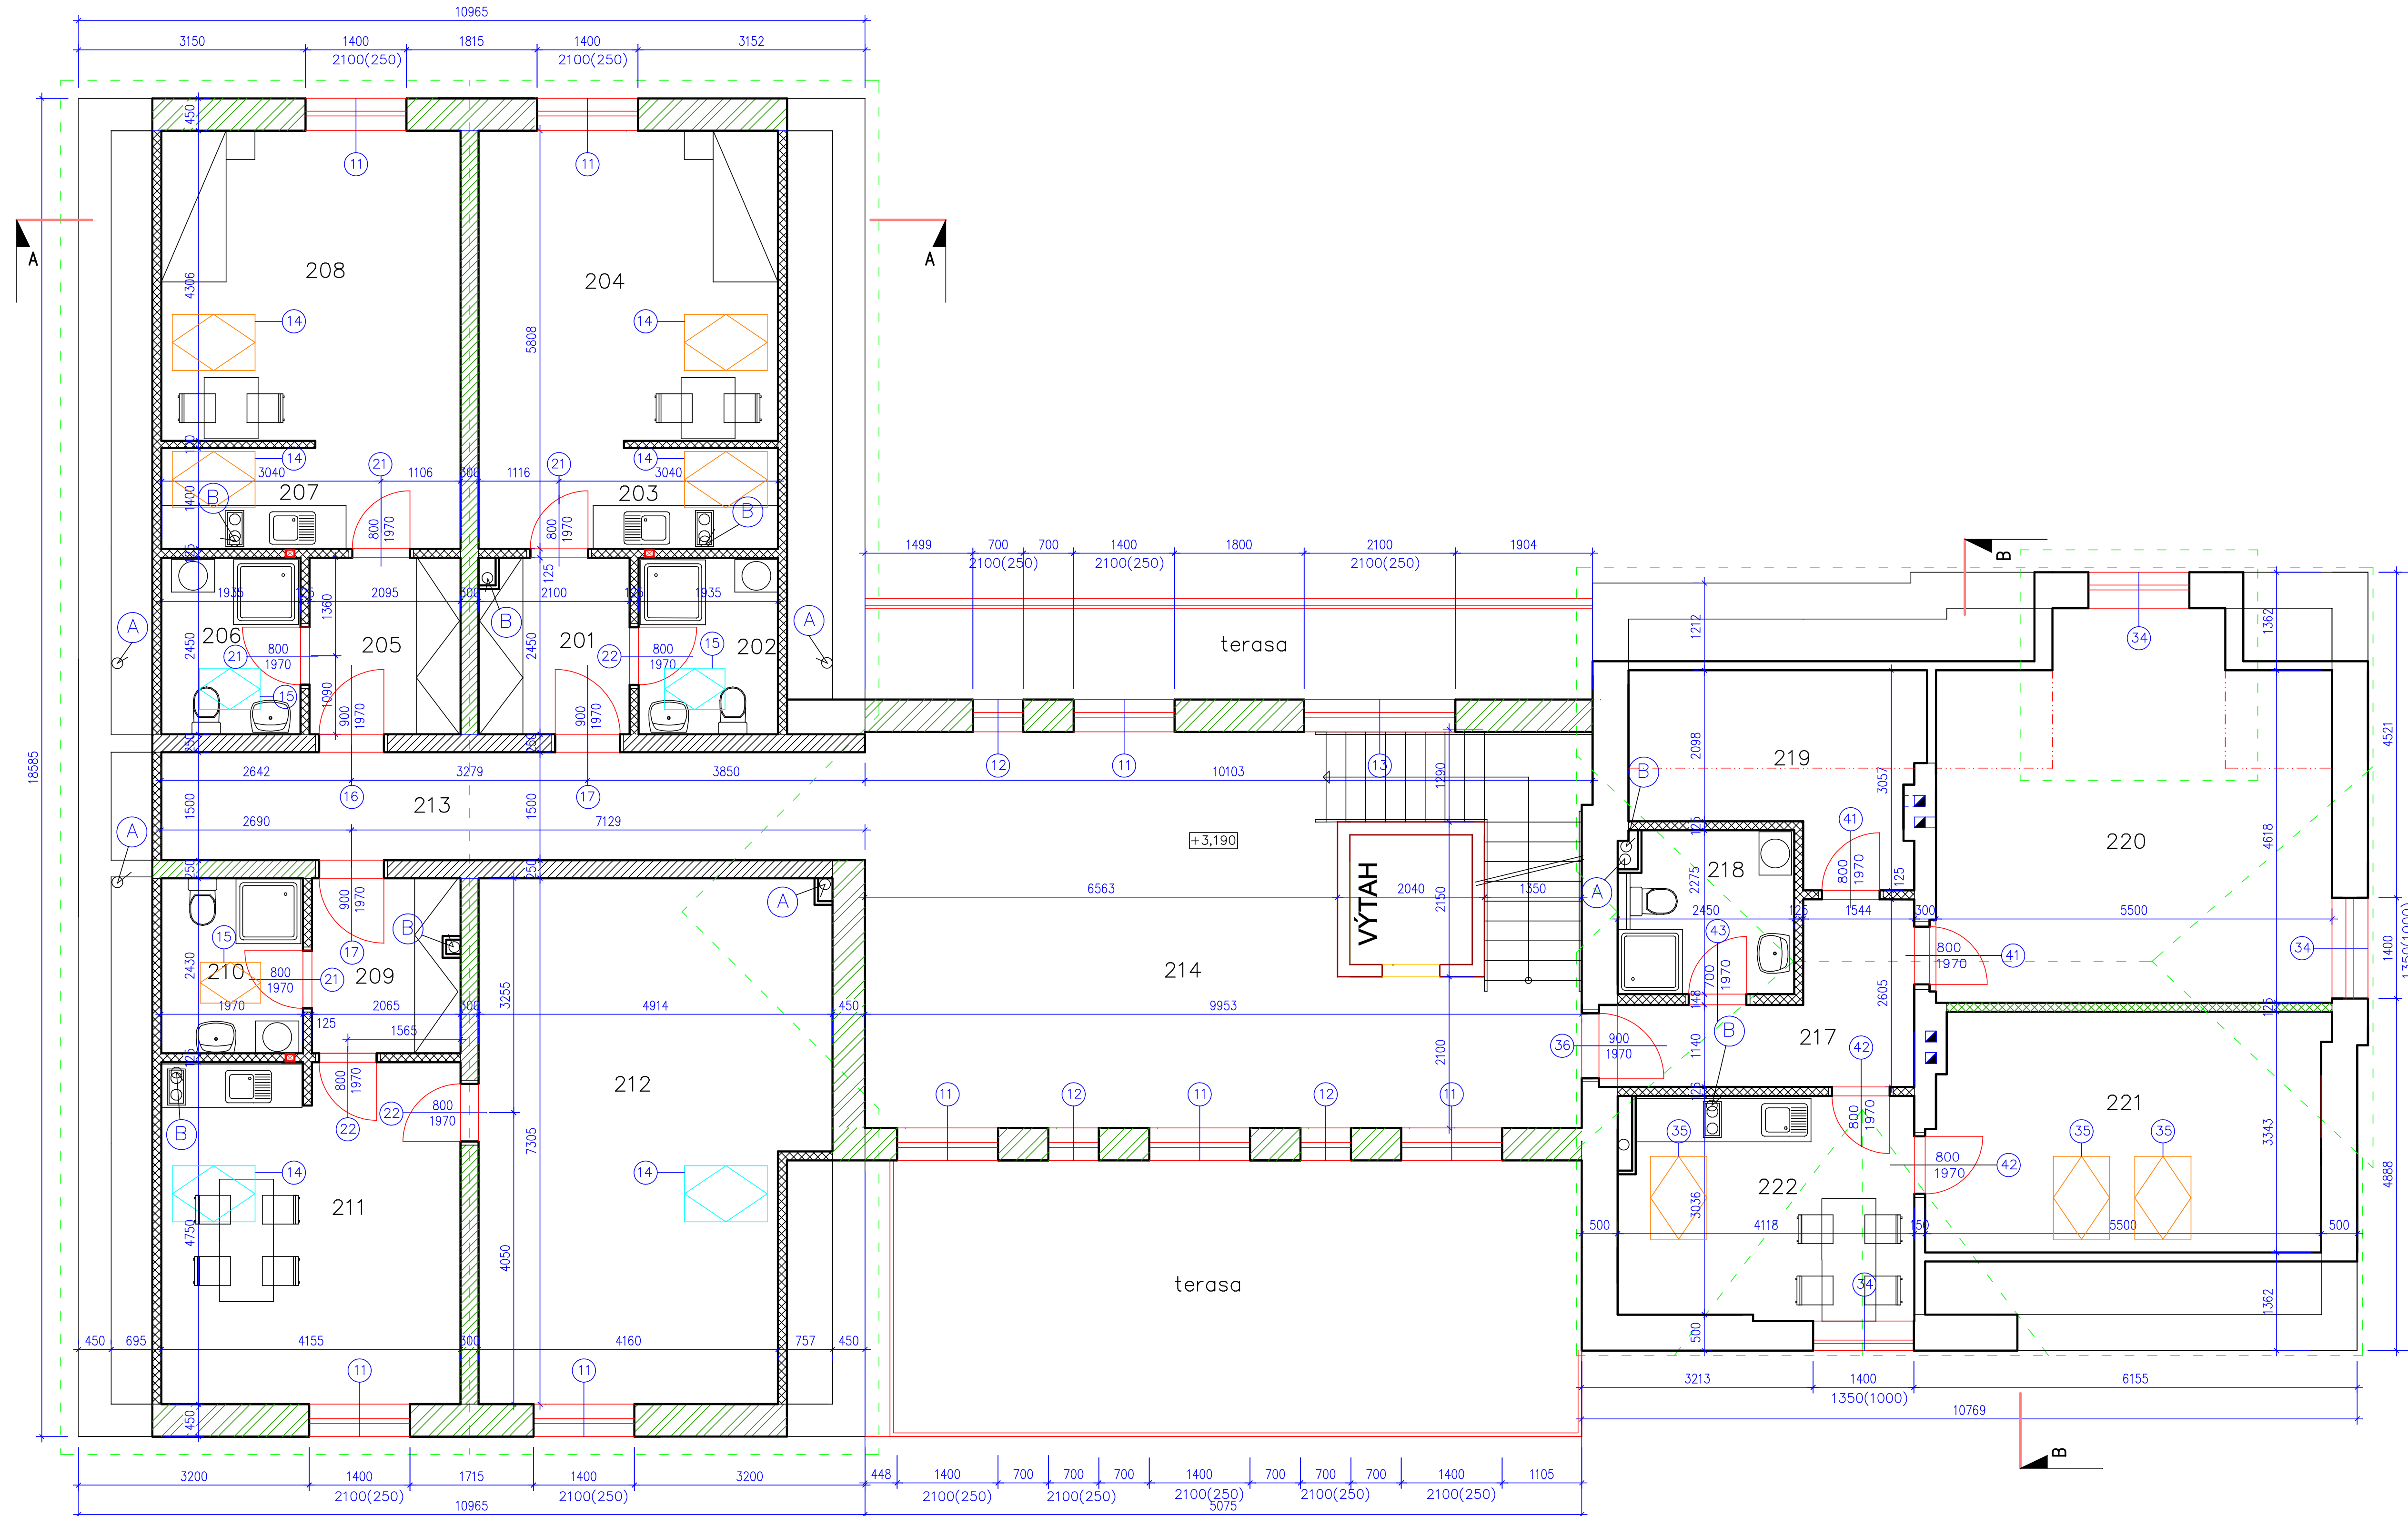

LEGENDA MÍSTNOSTÍ:

OZN.	NÁZEV MÍSTNOSTI	PLOCHA m2	ÚPRAVY POVRCHŮ	
			PODLAHA	STĚNY
BYT č. 13	201	5,1	KERAMICKÁ DLAŽBA	ŠTUKOVÁ OMÍTKA + KERAMICKÝ SOKL
	202	4,7	KERAMICKÁ DLAŽBA	ŠTUKOVÁ OMÍTKA + KERAMICKÝ OBKLAD
	203	5,8	KERAMICKÁ DLAŽBA	ŠTUKOVÁ OMÍTKA + KERAMICKÝ SOKL
	204	17,8	PLOVOUCÍ PODLAHA	ŠTUKOVÁ OMÍTKA
BYT č. 14	205	5,1	KERAMICKÁ DLAŽBA	ŠTUKOVÁ OMÍTKA + KERAMICKÝ SOKL
	206	4,7	KERAMICKÁ DLAŽBA	ŠTUKOVÁ OMÍTKA + KERAMICKÝ OBKLAD
	207	5,8	KERAMICKÁ DLAŽBA	ŠTUKOVÁ OMÍTKA + KERAMICKÝ SOKL
	208	17,8	PLOVOUCÍ PODLAHA	ŠTUKOVÁ OMÍTKA
BYT č. 15	209	5,0	KERAMICKÁ DLAŽBA	ŠTUKOVÁ OMÍTKA + KERAMICKÝ SOKL
	210	4,7	KERAMICKÁ DLAŽBA	ŠTUKOVÁ OMÍTKA + KERAMICKÝ OBKLAD
	211	19,7	KERAMICKÁ DLAŽBA	ŠTUKOVÁ OMÍTKA + KERAMICKÝ SOKL
	212	32,2	PLOVOUCÍ PODLAHA	ŠTUKOVÁ OMÍTKA
BYT č. 16	213	14,5	KERAMICKÁ DLAŽBA	ŠTUKOVÁ OMÍTKA + KERAMICKÝ OBKLAD
	214	38,3	KERAMICKÁ DLAŽBA	ŠTUKOVÁ OMÍTKA + KERAMICKÝ SOKL
	215	24,1	KERAMICKÁ DLAŽBA	
	216	19,2	KERAMICKÁ DLAŽBA	
BYT č. 16	217	7,0	KERAMICKÁ DLAŽBA	ŠTUKOVÁ OMÍTKA + KERAMICKÝ SOKL
	218	5,6	KERAMICKÁ DLAŽBA	ŠTUKOVÁ OMÍTKA + KERAMICKÝ OBKLAD
	219	9,9	KERAMICKÁ DLAŽBA	ŠTUKOVÁ OMÍTKA + KERAMICKÝ SOKL
	220	25,3	PLOVOUCÍ PODLAHA	ŠTUKOVÁ OMÍTKA
	221	18,1	PLOVOUCÍ PODLAHA	ŠTUKOVÁ OMÍTKA
	222	12,7	KERAMICKÁ DLAŽBA	ŠTUKOVÁ OMÍTKA + KERAMICKÝ SOKL

LEGENDA ZDIVA:

- STÁVAJÍCÍ KONSTRUKCE
- ZDIVO POROTHERM 44 P+D
- ZDIVO POROTHERM 24/30 AKU
- ZDIVO PÓRBETON TL. 125MM

OBEZDĚNÍ POTRUBÍ - YTONG TL. 50MM

POZNÁMKA:

- ODVĚTRÁNÍ KOUPELNY S WC, VĚTRACÍ POTRUBÍ Ø150MM, VYVĚŠT NAD STŘECHU (vývod do místnosti bude opatřen ventilátorem a zpětnou klapkou)
- ODTAH OD DIGESTOŘE

Zadávající projektant: Ing. Jan Jirsák	Vypracoval:	Kreml:	Projektový servis Chrudim, spol. s r.o. Podhorácká 9/II, Chrudim	
Obecní úřad: LÚŽE	Kraj: PARDUBICKÝ	Formát:	Datum:	01/2012
Investor: SKUTEČSKÁ INVESTIČNÍ S.R.O.	Místo stavby: LÚŽE	Číslo:	P.Š.	
BYTOVÝ DŮM S PEČOVATELSKÝMI BYTY PRO SENIORY			Zakáz. číslo:	
Období výkres:	PŮDORYS 2N.P.	Mřížka:	Příloha číslo:	4
		1:50		