
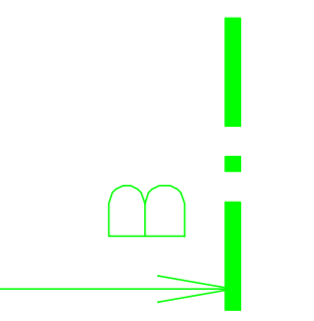
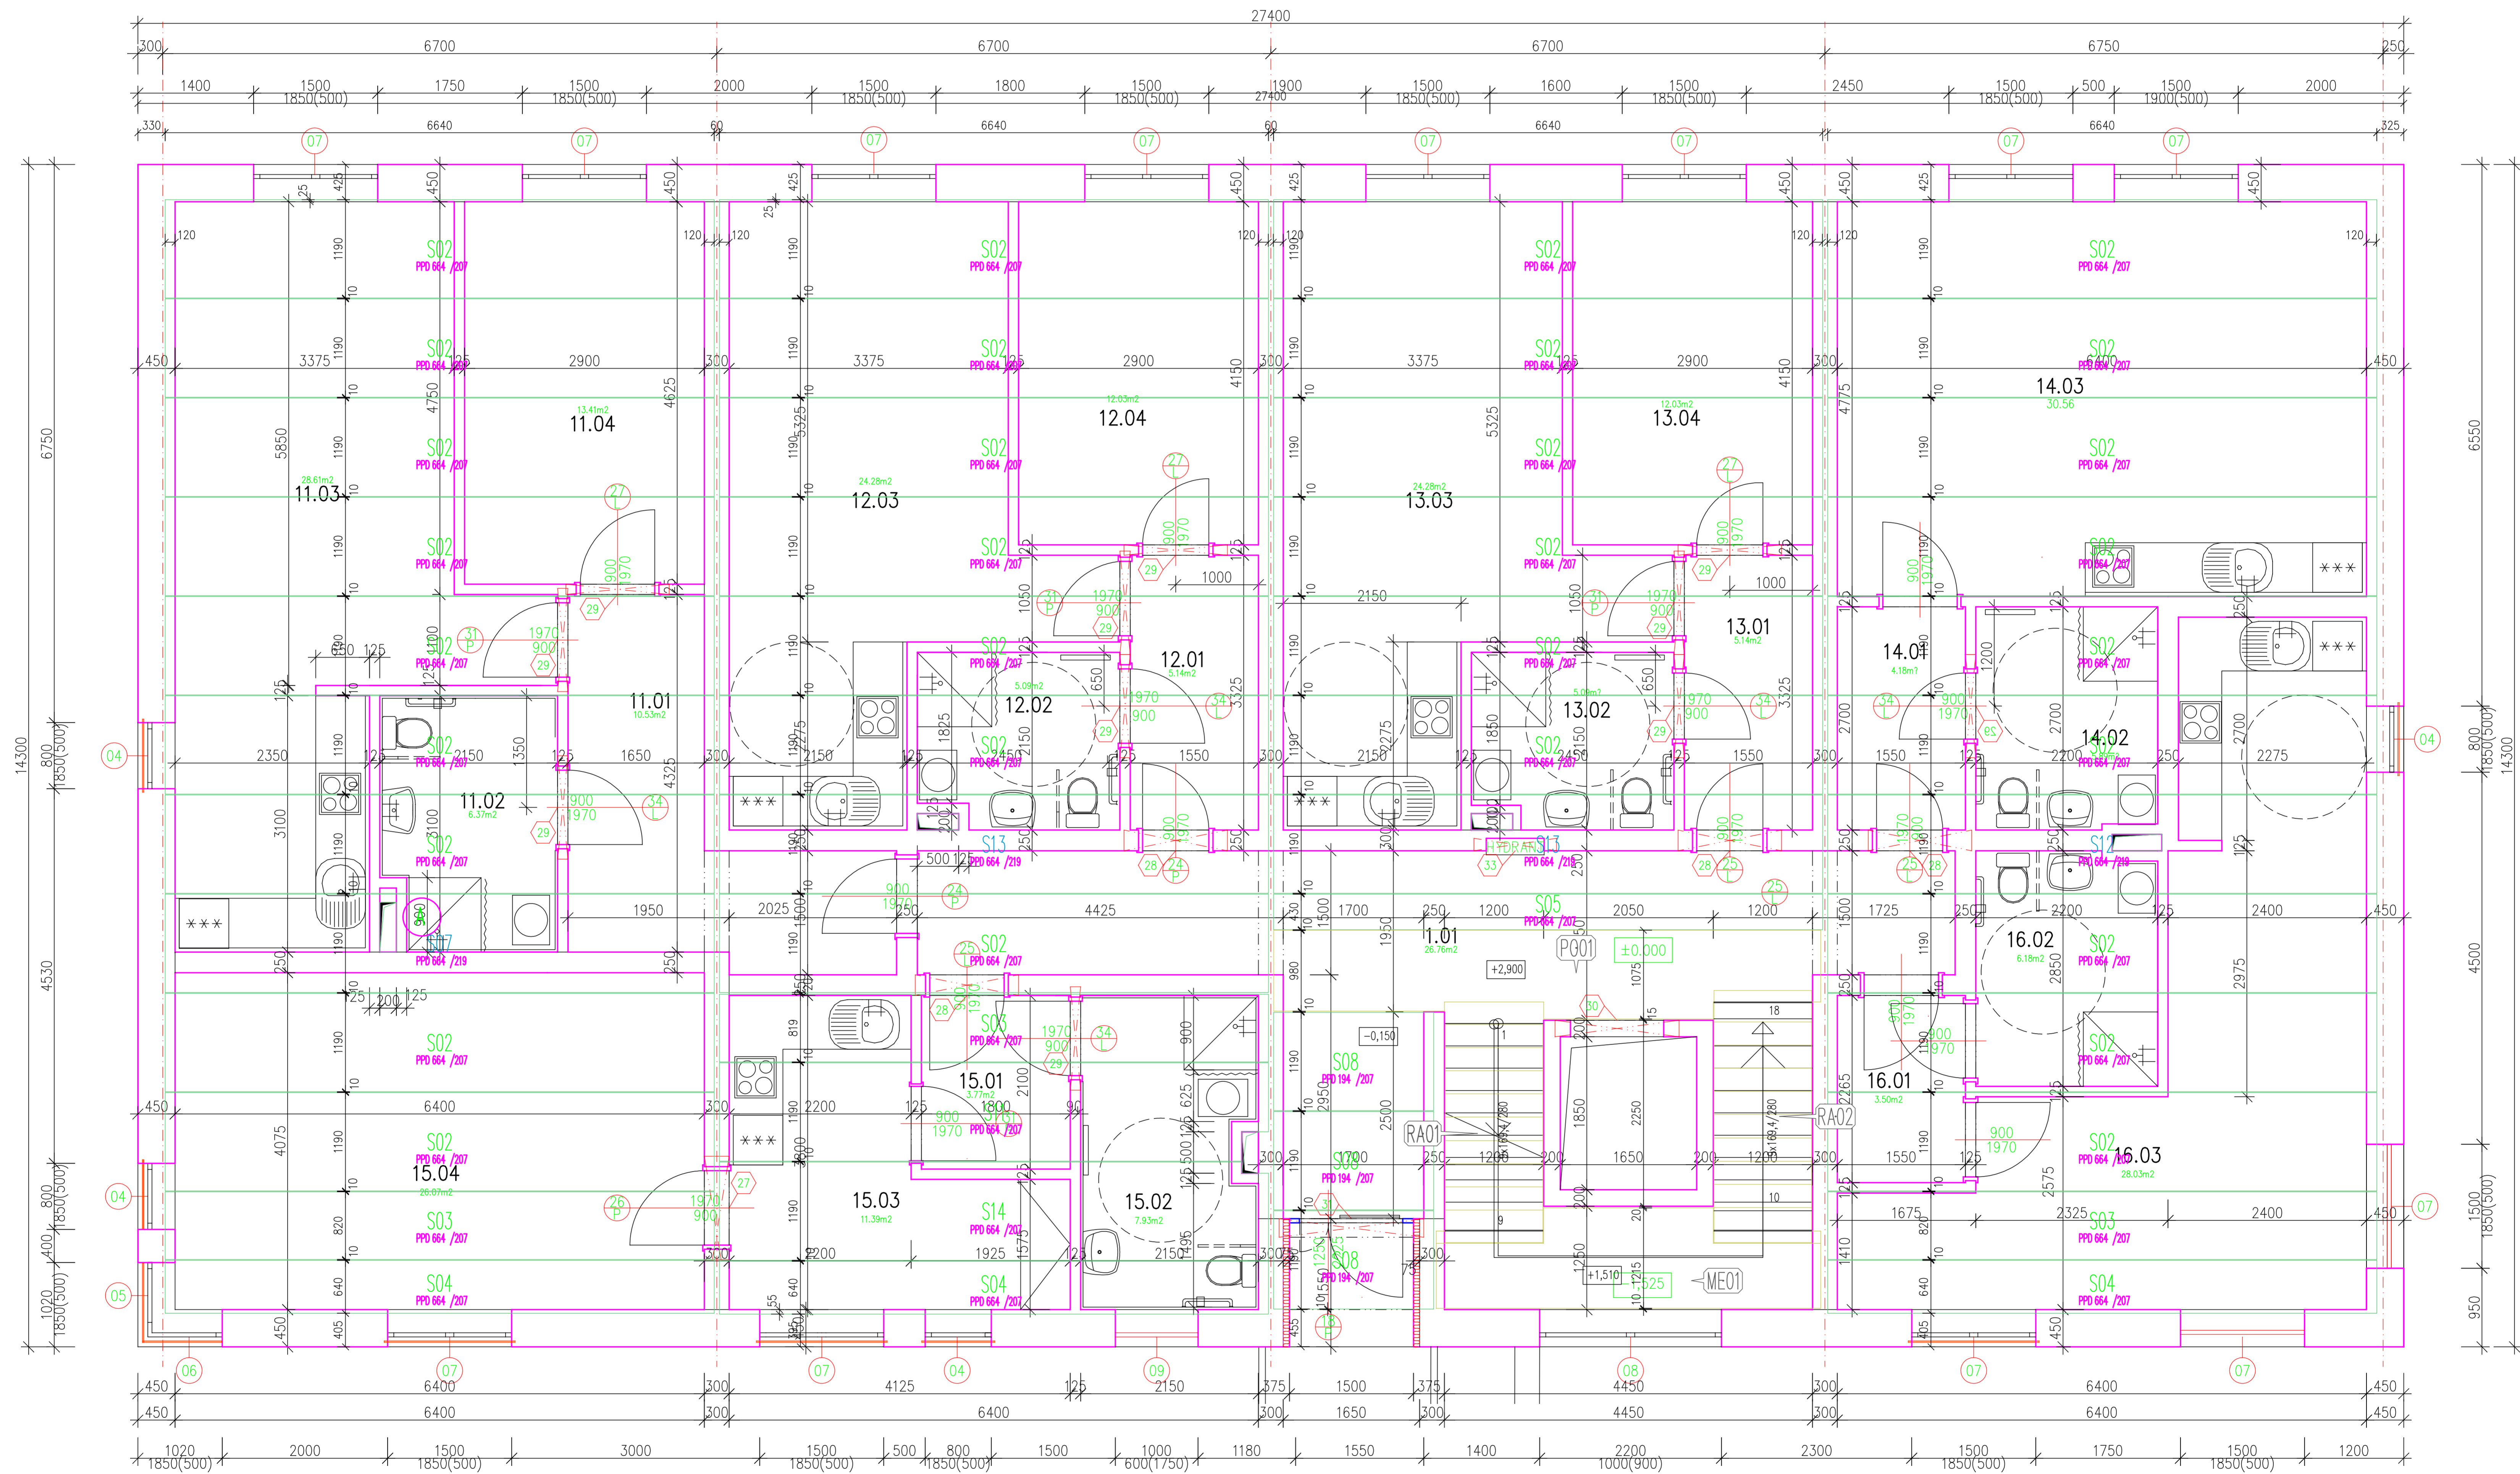


1.NP

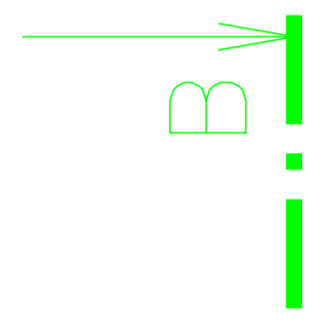

LEGENDA ZDIVA

- tvárnice HELUZ STI 44 s celoplošným lepidlem
- tvárnice HELUZ P15 30 s celoplošným lepidlem
- tvárnice HELUZ AKU t82k6
- příčkovka HELUZ 115mm
- betonové zdkladovy tl. 200 mm vyjíté betonem B30

Tabulka místností

Číslo	Jméno	Plocha [m ²]	Podlaha	Stěny
1.01	CHODBA	26,76	DLAŽBA KERAMICKÁ	OMITKA VÁPENNÁ ŠTUKOVÁ
11.01	PŘEDSÍŇ	10,53	DLAŽBA KERAMICKÁ	OMITKA VÁPENNÁ ŠTUKOVÁ
11.02	KOUPELNA+WC	6,37	DLAŽBA KERAMICKÁ	KERAMICKÝ OBKLAD, v=2200
11.03	OBÝVACÍ POKOJ + KK	28,61	PVC	OMITKA VÁPENNÁ ŠTUKOVÁ, KERAMICKÝ OBKLAD V KUCHYNI
11.04	POKOJ	13,41	PVC	OMITKA VÁPENNÁ ŠTUKOVÁ
12.01	PŘEDSÍŇ	5,14	DLAŽBA KERAMICKÁ	OMITKA VÁPENNÁ ŠTUKOVÁ
12.02	KOUPELNA+WC	5,09	DLAŽBA KERAMICKÁ	KERAMICKÝ OBKLAD, v=2200
12.03	OBÝVACÍ POKOJ + KK	24,28	PVC	OMITKA VÁPENNÁ ŠTUKOVÁ, KERAMICKÝ OBKLAD V KUCHYNI
12.04	POKOJ	12,03	PVC	OMITKA VÁPENNÁ ŠTUKOVÁ
13.01	PŘEDSÍŇ	5,14	DLAŽBA KERAMICKÁ	OMITKA VÁPENNÁ ŠTUKOVÁ
13.02	KOUPELNA+WC	5,09	DLAŽBA KERAMICKÁ	KERAMICKÝ OBKLAD, v=2200
13.03	OBÝVACÍ POKOJ + KK	24,28	PVC	OMITKA VÁPENNÁ ŠTUKOVÁ, KERAMICKÝ OBKLAD V KUCHYNI
13.04	POKOJ	12,03	PVC	OMITKA VÁPENNÁ ŠTUKOVÁ
14.01	PŘEDSÍŇ	4,18	DLAŽBA KERAMICKÁ	OMITKA VÁPENNÁ ŠTUKOVÁ
14.02	KOUPELNA+WC	5,89	DLAŽBA KERAMICKÁ	KERAMICKÝ OBKLAD v=2200mm
14.03	OBÝVACÍ POKOJ + KK	30,56	PVC	OMITKA VÁPENNÁ ŠTUKOVÁ
15.01	PŘEDSÍŇ	3,77	DLAŽBA KERAMICKÁ	OMITKA VÁPENNÁ ŠTUKOVÁ
15.02	KOUPELNA+WC	7,93	DLAŽBA KERAMICKÁ	KERAMICKÝ OBKLAD, v=2200
15.03	KUCHYŇ	11,39	DLAŽBA KERAMICKÁ	KERAMICKÝ OBKLAD, v=2200
15.04	OBÝVACÍ POKOJ	26,07	PVC	OMITKA VÁPENNÁ ŠTUKOVÁ
16.01	OBÝVACÍ POKOJ + KK	3,5	DLAŽBA KERAMICKÁ	OMITKA VÁPENNÁ ŠTUKOVÁ
16.02	KOUPELNA+WC	6,18	DLAŽBA KERAMICKÁ	KERAMICKÝ OBKLAD v=2200mm
16.03	OBÝVACÍ POKOJ + KK	28,03	PVC	OMITKA VÁPENNÁ ŠTUKOVÁ

Celková plocha [m²]: 306,26

Rekapitulace prefa překladů 3.n.p

Označení	Składba	Počet kusů
27	4 x HELUZ 23,8 - 1250	3
28	2 x HELUZ 11,5 - 1250	3
29	1 x HELUZ 11,5 - 1250	16
30	2 x HELUZ 23,8 - 1500	1
31	1 x HELUZ 23,8 - 1750 + 1 x IZOLACE 85/238 - dl.1750 + 1 x HELUZ 23,8 - 1750	1
33	1 x HELUZ 14,5 - 1000	1

±0,000 = 389,30

Zápd. projektant Ing. J. Jirsák	Vypracoval Ing. L. Točňová	PROJEKTOVÝ SERVIS CHRUDIM, spol. s r.o. Poděbradova 909 537 01 CHRUDIM tel./fax 469 622 340
Obec. úřad: SKUTEČ	Kraj: PARDUBICKÝ	Formát
Investor: SKOS SKUTEČ s.r.o., Smetanova 269, SKUTEČ	Místo stavby: S K U T E Č, parcela č. 1093/6	Datum: 2.2015
BYTOVÝ DŮM S PEČOVATELSKÝMI BYTY PRO SENIORY - ZMĚNA STAVBY		Účel: SP
Obsah výkresu: Půdorys 1. nadz. podl.	Měř: 1:50 kóty: mm	Príl. číslo F14