


2.NP

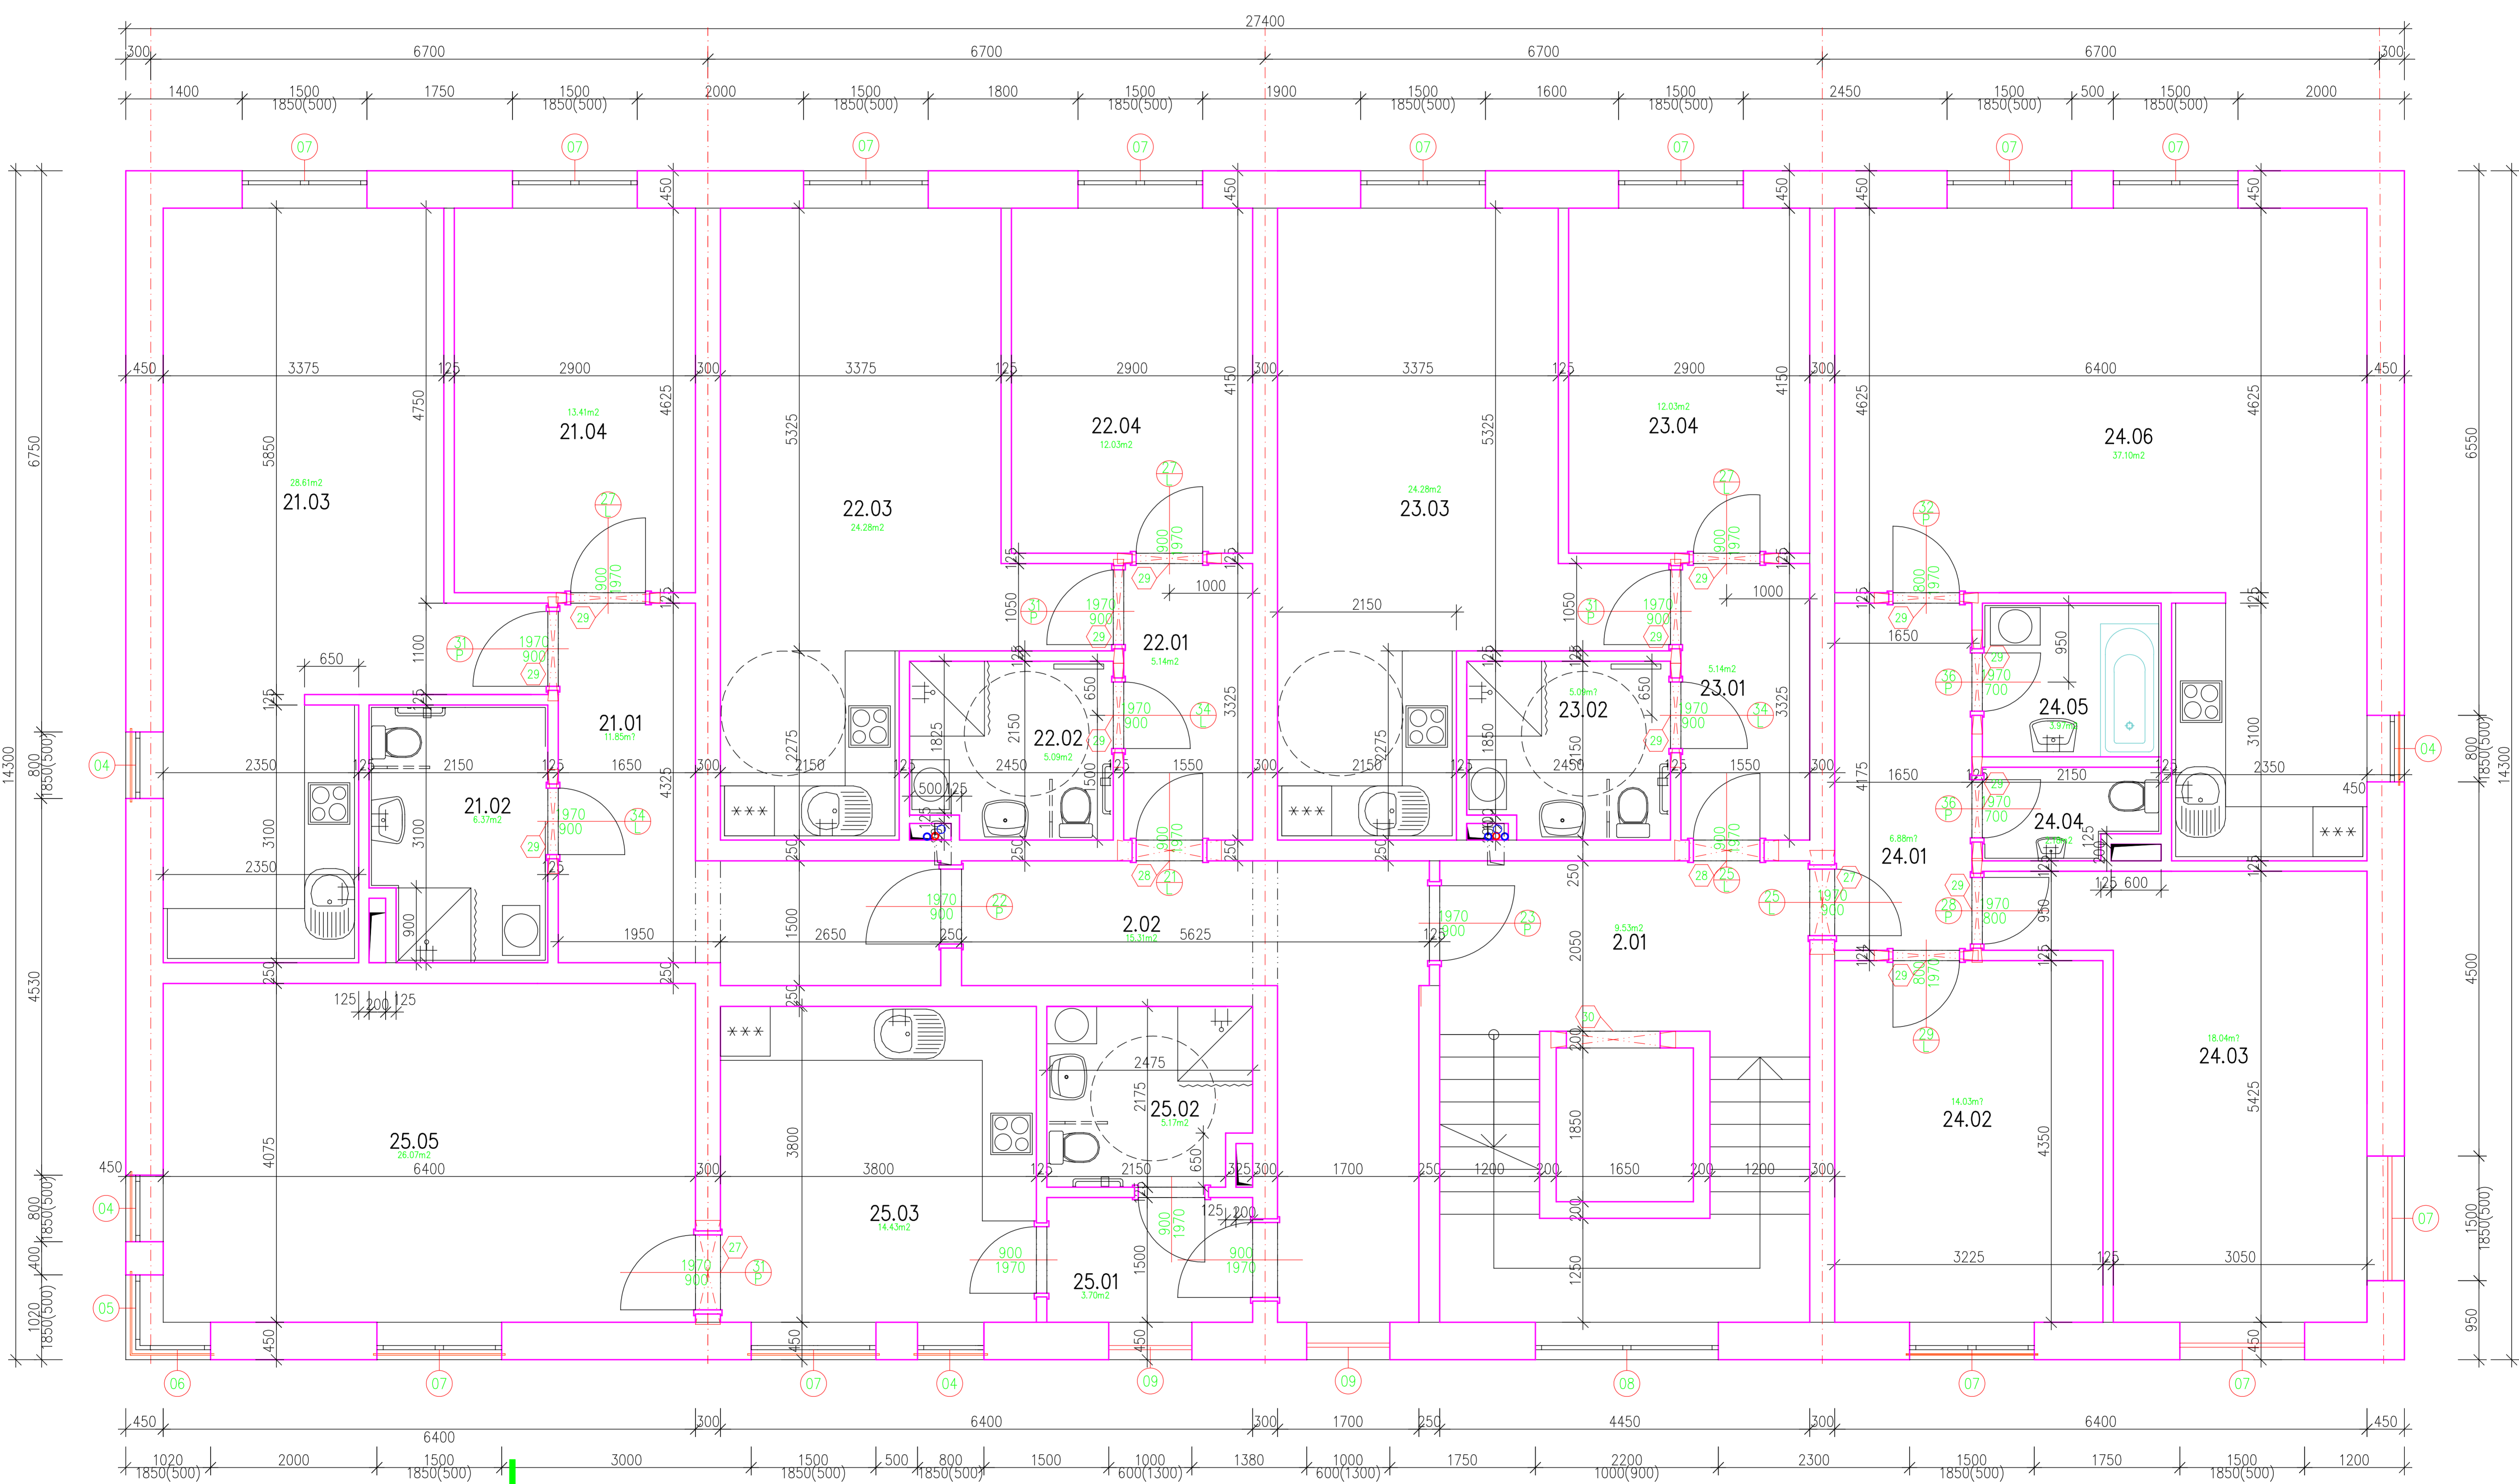

LEGENDA ZDVA

- tvárnice HELUZ STI 44 s celoplošným lepidlem
- tvárnice HELUZ P15 30 s celoplošným lepidlem
- tvárnice HELUZ AKU těžká
- příčkovka HELUZ 115mm
- betonové zkladovky tl. 200 mm vyliště betonem B30

Tabulka místností

Číslo	Jméno	Plocha [m ²]	Podlaha	Stěny
2.01	SCHODIŠŤOVÁ CHODBA	9,53	DLAŽBA KERAMICKÁ	OMÍTKA VÁPENNÁ ŠTUKOVÁ
2.02	CHODBA	15,31	DLAŽBA KERAMICKÁ	OMÍTKA VÁPENNÁ ŠTUKOVÁ
21.01	PŘEDSÍŇ	11,85	DLAŽBA KERAMICKÁ	OMÍTKA VÁPENNÁ ŠTUKOVÁ
21.02	KOUPELNA+WC	6,37	DLAŽBA KERAMICKÁ	KERAMICKÝ OBKLAD, v=2200
21.03	OBÝVACÍ POKOJ + KK	28,61	PVC	OMÍTKA VÁPENNÁ ŠTUKOVÁ, KERAMICKÝ OBKLAD V KUCHYNI
21.04	POKOJ	13,41	PVC	OMÍTKA VÁPENNÁ ŠTUKOVÁ
22.01	PŘEDSÍŇ	5,14	DLAŽBA KERAMICKÁ	OMÍTKA VÁPENNÁ ŠTUKOVÁ
22.02	KOUPELNA+WC	5,09	DLAŽBA KERAMICKÁ	KERAMICKÝ OBKLAD, v=2200
22.03	OBÝVACÍ POKOJ + KK	24,28	PVC	OMÍTKA VÁPENNÁ ŠTUKOVÁ, KERAMICKÝ OBKLAD V KUCHYNI
22.04	POKOJ	12,03	PVC	OMÍTKA VÁPENNÁ ŠTUKOVÁ
23.01	PŘEDSÍŇ	5,14	DLAŽBA KERAMICKÁ	OMÍTKA VÁPENNÁ ŠTUKOVÁ
23.02	KOUPELNA+WC	5,09	DLAŽBA KERAMICKÁ	KERAMICKÝ OBKLAD, v=2200
23.03	OBÝVACÍ POKOJ + KK	24,28	PVC	OMÍTKA VÁPENNÁ ŠTUKOVÁ, KERAMICKÝ OBKLAD V KUCHYNI
23.04	POKOJ	12,03	PVC	OMÍTKA VÁPENNÁ ŠTUKOVÁ
24.01	PŘEDSÍŇ	6,88	DLAŽBA KERAMICKÁ	OMÍTKA VÁPENNÁ ŠTUKOVÁ
24.02	POKOJ	14,03	PVC	OMÍTKA VÁPENNÁ ŠTUKOVÁ
24.03	POKOJ	18,04	PVC	OMÍTKA VÁPENNÁ ŠTUKOVÁ
24.04	WC	2,18	DLAŽBA KERAMICKÁ	KERAMICKÝ OBKLAD, v=2200mm
24.05	KOUPELNA	3,97	DLAŽBA KERAMICKÁ	KERAMICKÝ OBKLAD, v=2200mm
24.06	OBÝVACÍ POKOJ + KK	37,1	PVC	OMÍTKA VÁPENNÁ ŠTUKOVÁ, KERAMICKÝ OBKLAD V KUCHYNI
25.01	PŘEDSÍŇ	3,7	DLAŽBA KERAMICKÁ	OMÍTKA VÁPENNÁ ŠTUKOVÁ
25.02	KOUPELNA+WC	5,17	DLAŽBA KERAMICKÁ	KERAMICKÝ OBKLAD, v=2200
25.03	KUCHYŇ S JÍDELNOU	14,43	DLAŽBA KERAMICKÁ	OM. ŠTUKOVÁ+KERAMICKÝ OBKLAD U UNKY
25.05	OBÝVACÍ POKOJ	26,07	PVC	OMÍTKA VÁPENNÁ ŠTUKOVÁ

Celková plocha [m²]: 309,73

Skladba překlád 2.nadz.p

Označení	Skladba	Počet kusů
27	4 x HELUZ 23,8 – 1250	4
28	2 x HELUZ 11,5 – 1250	3
29	1 x HELUZ 11,5 – 1250	14
30	2 x HELUZ 23,8 – 1500	1

Zadp. projektant Ing. J. Jirsák	Vypracoval Ing. L. Točňová	PROJEKTOVÝ SERVIS CHRUDIM, spol. s r.o. Poděbradova 909 537 01 CHRUDIM tel./fax 469 622 340
Obec. úřad: SKUTEČ	Kraj: PARDUBICKÝ	Formát
Investor: SKOS SKUTEČ s.r.o., Smetanova 269, SKUTEČ	Místo stavby: S K U T E Č , parcela č. 1093/6	Datum: 2.2015
	BYTOVÝ DŮM S PEČOVATELSKÝMI BYTY PRO SENIORY – ZMĚNA STAVBY	Účel: SP
	Obsah výkresu: Půdorys 2. nadz. podl.	Zak. číslo
		Měř: 1:50
		Príl. číslo
		F15
		kóty: mm