


3.NP

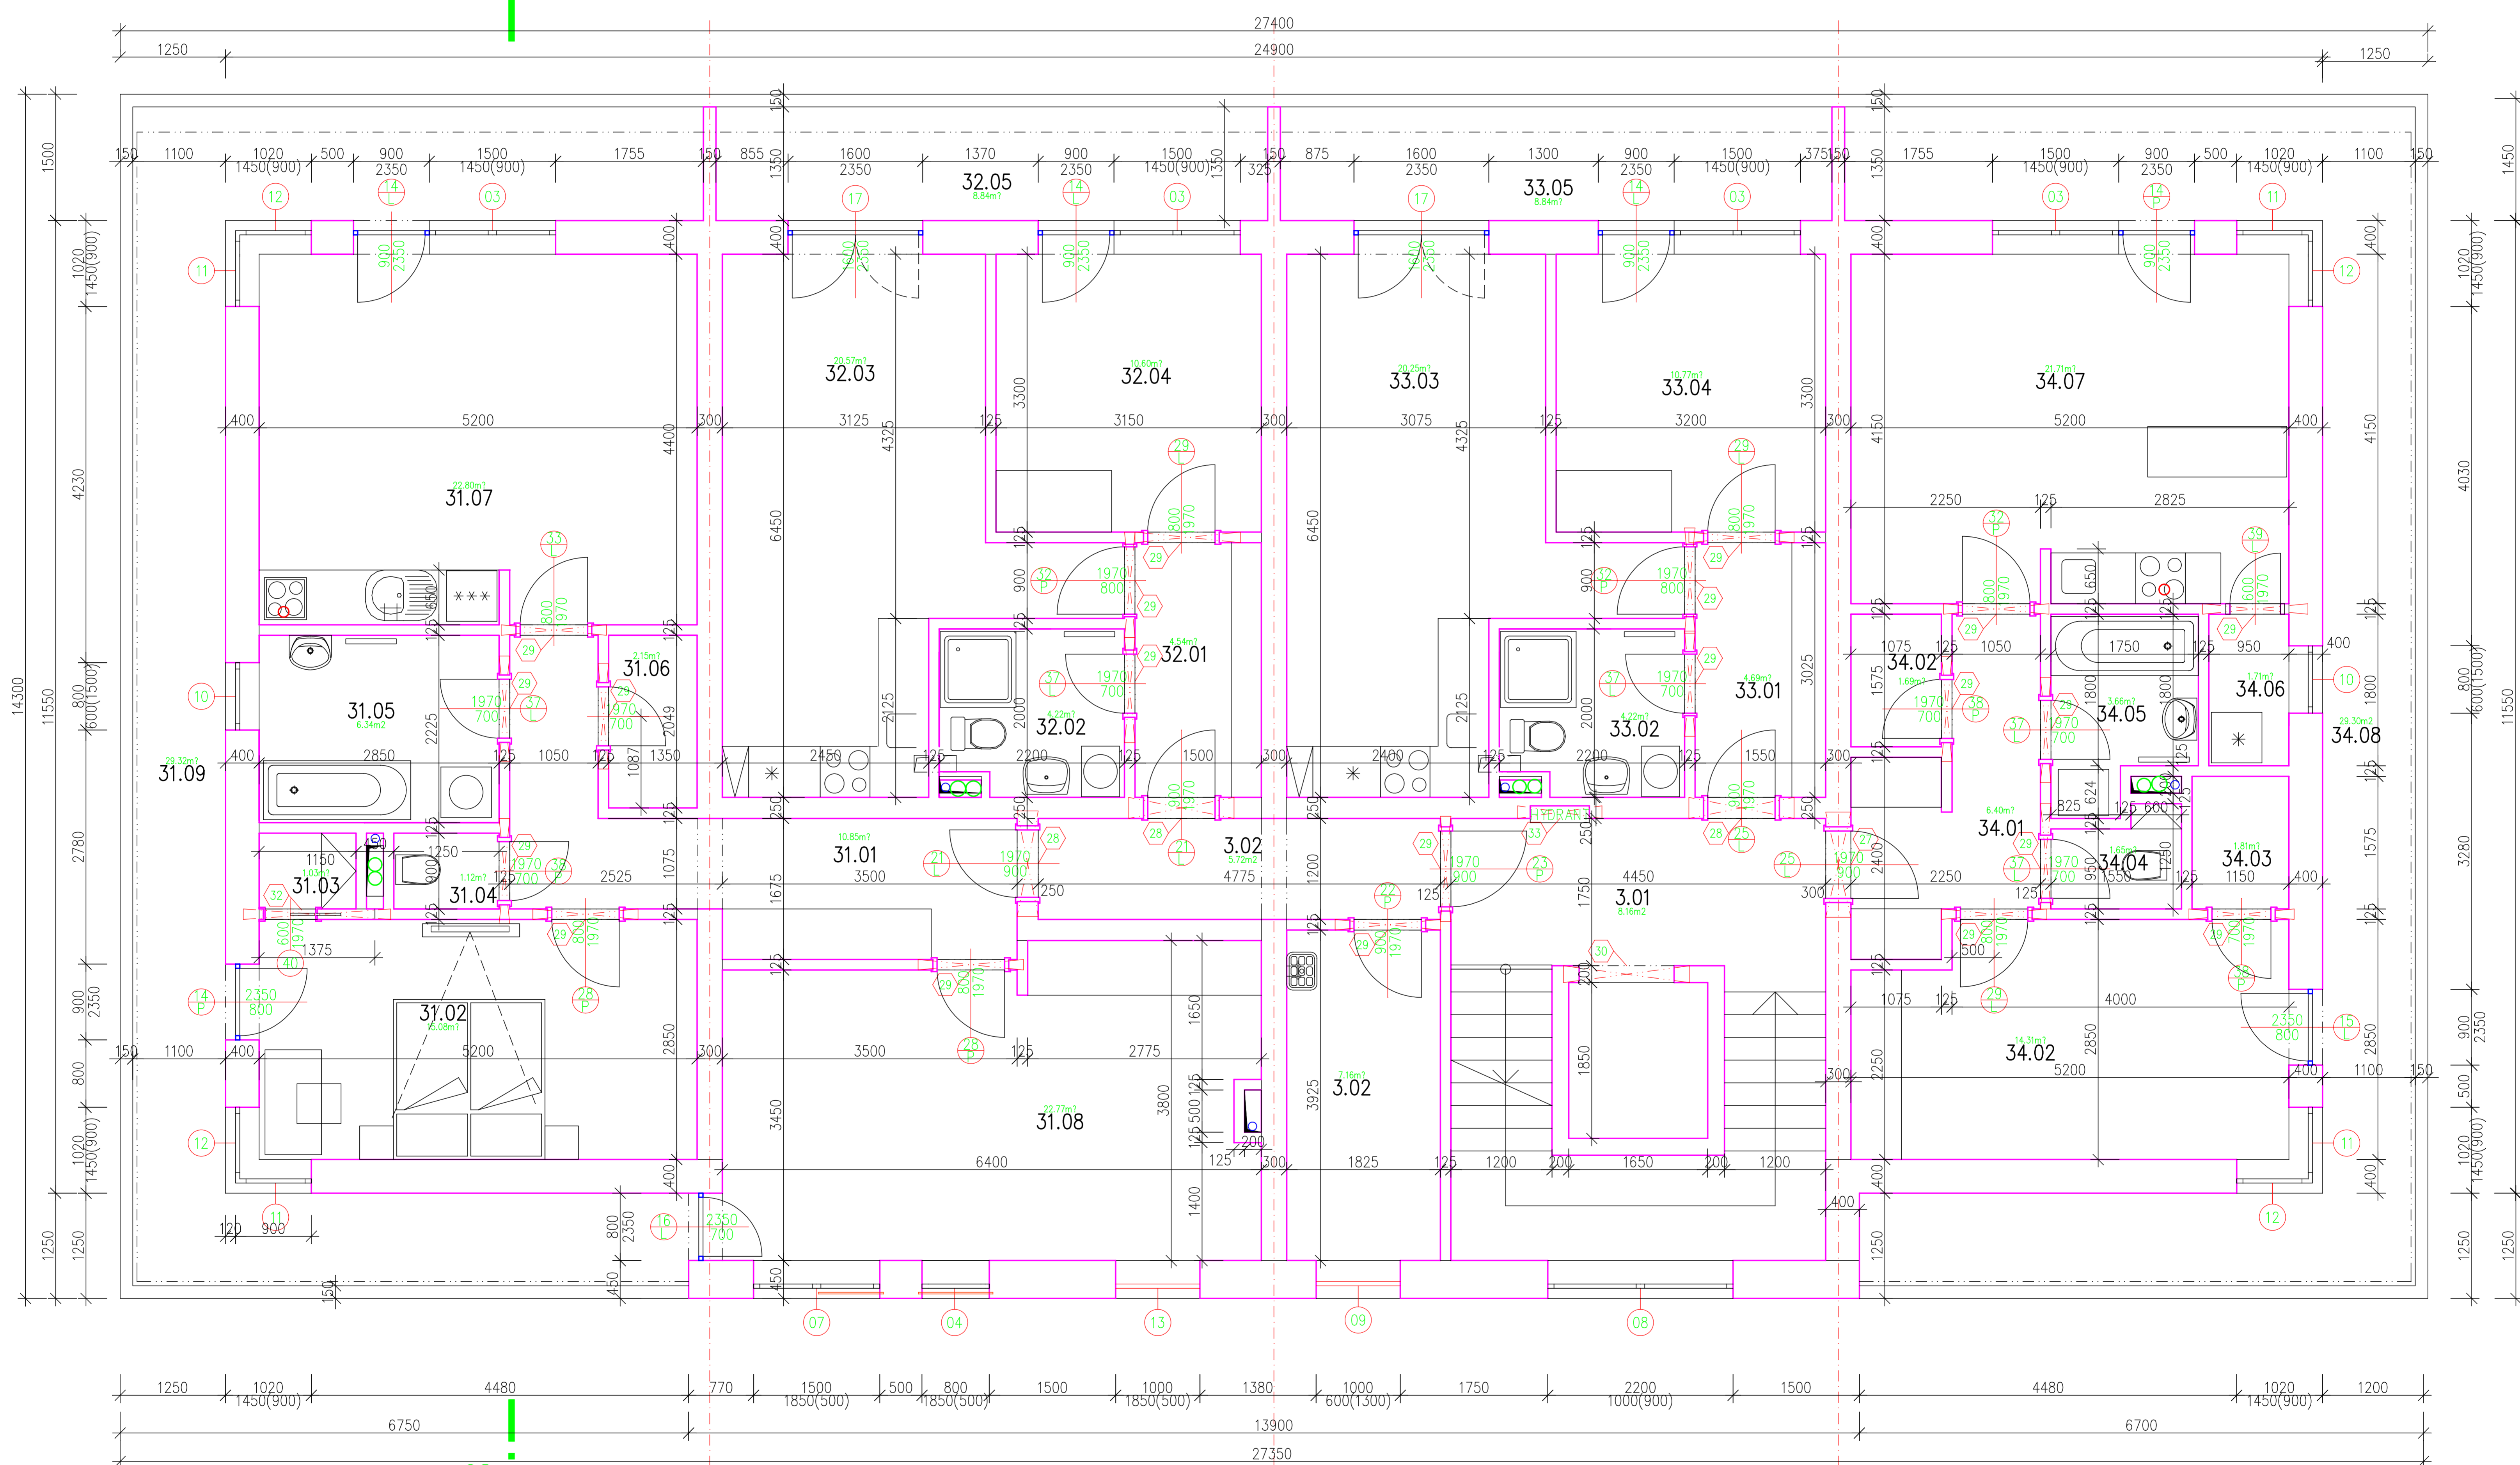

LEGENDA ZDIVA

- tvárnice HELUZ STI 44 s celoplošným lepidlem
- tvárnice HELUZ STI 40 s celoplošným lepidlem
- tvárnice HELUZ P15 30 s celoplošným lepidlem
- tvárnice HELUZ AKU těžká
- příčkovka HELUZ 115mm
- betonové základovky tl. 200 mm vytl. betonem B30
- železobeton

Tabulka místností

Číslo	Jméno	Plocha [m <sup>2</sup> ]	Podlaha	Stěny
3.01	SCHODIŠŤOVÁ CHODBA	8,16	DLAŽBA KERAMICKÁ	OMITKA VÁPENNÁ ŠTUKOVÁ
3.02	CHODBA	5,72	DLAŽBA KERAMICKÁ	OMITKA VÁPENNÁ ŠTUKOVÁ
3.02	TECHNICKÁ MÍSTNOST, KOTEL	7,16	DLAŽBA KERAMICKÁ	OMITKA VÁPENNÁ ŠTUKOVÁ
31.01	PŘEDSÍŇ	10,85	DLAŽBA KERAMICKÁ	OMITKA VÁPENNÁ ŠTUKOVÁ
31.02	POKOJ	15,08	PVC	OMITKA VÁPENNÁ ŠTUKOVÁ
31.03	ŠATNA	1,03	PVC	OMITKA VÁPENNÁ ŠTUKOVÁ
31.04	WC	1,12	DLAŽBA KERAMICKÁ	KERAMICKÝ OBKLAD, v=2200
31.05	KOUPELNA+WC	6,34	DLAŽBA KERAMICKÁ	KERAMICKÝ OBKLAD, v=2200
31.06	KOMORA	2,15	DLAŽBA KERAMICKÁ	OMITKA VÁPENNÁ ŠTUKOVÁ
31.07	OBÝVACÍ POKOJ + KK	22,8	PVC	OMITKA VÁPENNÁ ŠTUKOVÁ, KERAMICKÝ OBKLAD V KUCHYNI
31.08	POKOJ	22,77	PVC	OMITKA VÁPENNÁ ŠTUKOVÁ
31.09	TERASA	29,32	DLAŽBA KERAMICKÁ	OMITKA VÁPENNÁ ŠTUKOVÁ
32.01	PŘEDSÍŇ	4,54	DLAŽBA KERAMICKÁ	OMITKA VÁPENNÁ ŠTUKOVÁ
32.02	KOUPELNA+WC	4,22	DLAŽBA KERAMICKÁ	KERAMICKÝ OBKLAD, v=2200
32.03	OBÝVACÍ POKOJ + KK	20,57	PVC	OMITKA VÁPENNÁ ŠTUKOVÁ, KERAMICKÝ OBKLAD V KUCHYNI
32.04	POKOJ	10,6	PVC	OMITKA VÁPENNÁ ŠTUKOVÁ
32.05	TERASA	8,84	DLAŽBA KERAMICKÁ	OMITKA VÁPENNÁ ŠTUKOVÁ
33.01	PŘEDSÍŇ	4,69	DLAŽBA KERAMICKÁ	OMITKA VÁPENNÁ ŠTUKOVÁ
33.02	KOUPELNA+WC	4,22	DLAŽBA KERAMICKÁ	KERAMICKÝ OBKLAD, v=2200
33.03	OBÝVACÍ POKOJ + KK	20,25	PVC	OMITKA VÁPENNÁ ŠTUKOVÁ, KERAMICKÝ OBKLAD V KUCHYNI
33.04	POKOJ	10,77	PVC	OMITKA VÁPENNÁ ŠTUKOVÁ
33.05	TERASA	8,84	DLAŽBA KERAMICKÁ	OMITKA VÁPENNÁ ŠTUKOVÁ
34.01	PŘEDSÍŇ	6,4	DLAŽBA KERAMICKÁ	OMITKA VÁPENNÁ ŠTUKOVÁ
34.02	KOMORA	1,69	DLAŽBA KERAMICKÁ	OMITKA VÁPENNÁ ŠTUKOVÁ
34.02	POKOJ	14,31	PVC	OMITKA VÁPENNÁ ŠTUKOVÁ
34.03	ŠATNA	1,81	PVC	OMITKA VÁPENNÁ ŠTUKOVÁ
34.04	WC	1,65	DLAŽBA KERAMICKÁ	KERAMICKÝ OBKLAD, v=2200
34.05	KOUPELNA	3,66	DLAŽBA KERAMICKÁ	KERAMICKÝ OBKLAD, v=2200
34.06	SPIŽ	1,71	DLAŽBA KERAMICKÁ	KERAMICKÝ OBKLAD, v=1800
34.07	OBÝVACÍ POKOJ + KK	21,71	PVC	OMITKA VÁPENNÁ ŠTUKOVÁ, KERAMICKÝ OBKLAD V KUCHYNI
34.08	TERASA	29,3	DLAŽBA KERAMICKÁ	OMITKA VÁPENNÁ ŠTUKOVÁ

Celková plocha [m<sup>2</sup>]: 312,28

Rekapitulace prefa překladů 3.n.p

Označení	Skladba	Počet kusů
27	4 x HELUZ 23,8 – 1250	1
28	2 x HELUZ 11,5 – 1250	2
29	1 x HELUZ 11,5 – 1250	21
30	2 x HELUZ 23,8 – 1500	1
32	1 x HELUZ 11,5 – 1750	1
33	1 x HELUZ 14,5 – 1000	1

Zodp. projektant Ing. J. Jirsák	Vypracoval Ing. L. Točonová	PROJEKTOVÝ SERVIS CHRUDIM, spol. s r.o. Poděbradova 909 537 01 CHRUDIM tel./fax 469 622 340
Obec. úřad: SKUTEČ	Kraj: PARDUBICKÝ	
Investor: SKOS SKUTEČ s.r.o., Smetanova 269, SKUTEČ	Místo stavby: S K U T E Č, parcela č. 1093/6	Formát: /12
BYTOVÝ DŮM S PEČOVATELSKÝMI BYTY PRO SENIORY		Datum: 1.2013
Obsah výkresu: Půdorys 3. nadz. podl.		Účel: SP
		Zak. číslo: /12
		Měř: 1:50
		Pril. číslo: F16
		Kóty: mm